


500 1000 1500 2000 m

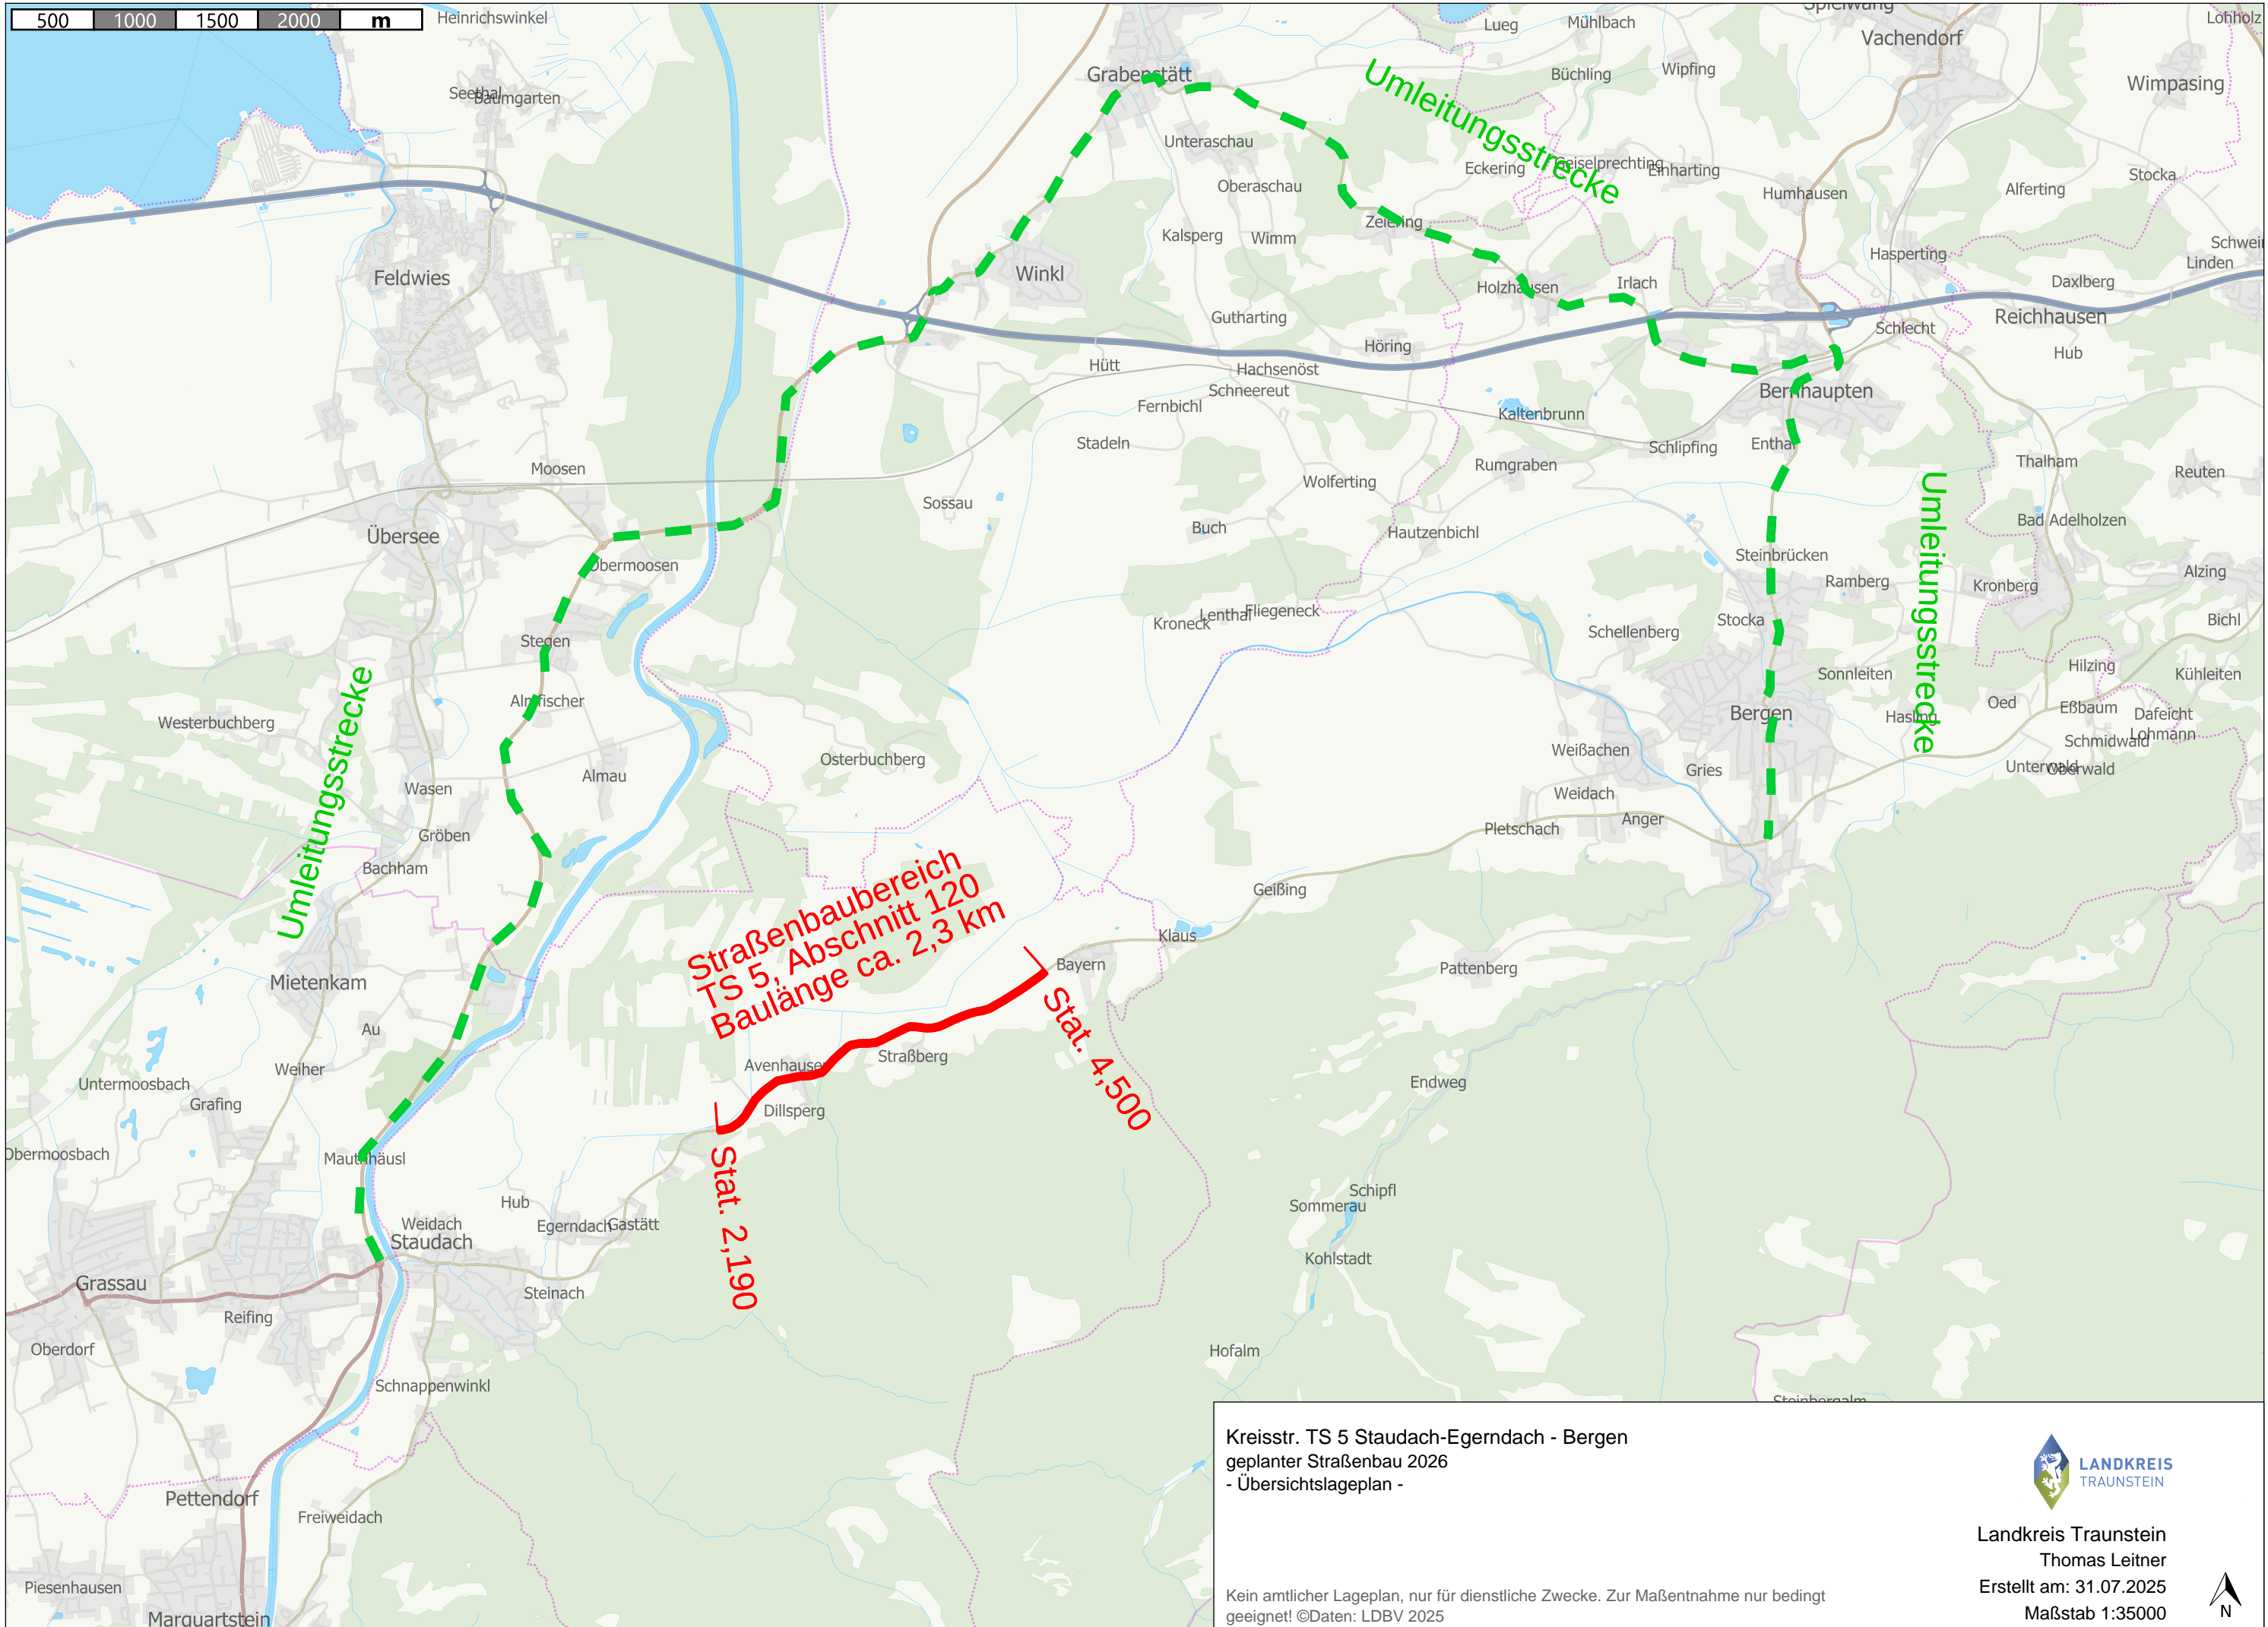

Kreisstr. TS 5 Staudach-Egerndach - Bergen
 geplanter Straßenbau 2026
 - Übersichtslageplan -

Kein amtlicher Lageplan, nur für dienstliche Zwecke. Zur Maßentnahme nur bedingt geeignet! ©Daten: LDBV 2025



Landkreis Traunstein
 Thomas Leitner
 Erstellt am: 31.07.2025
 Maßstab 1:35000

