


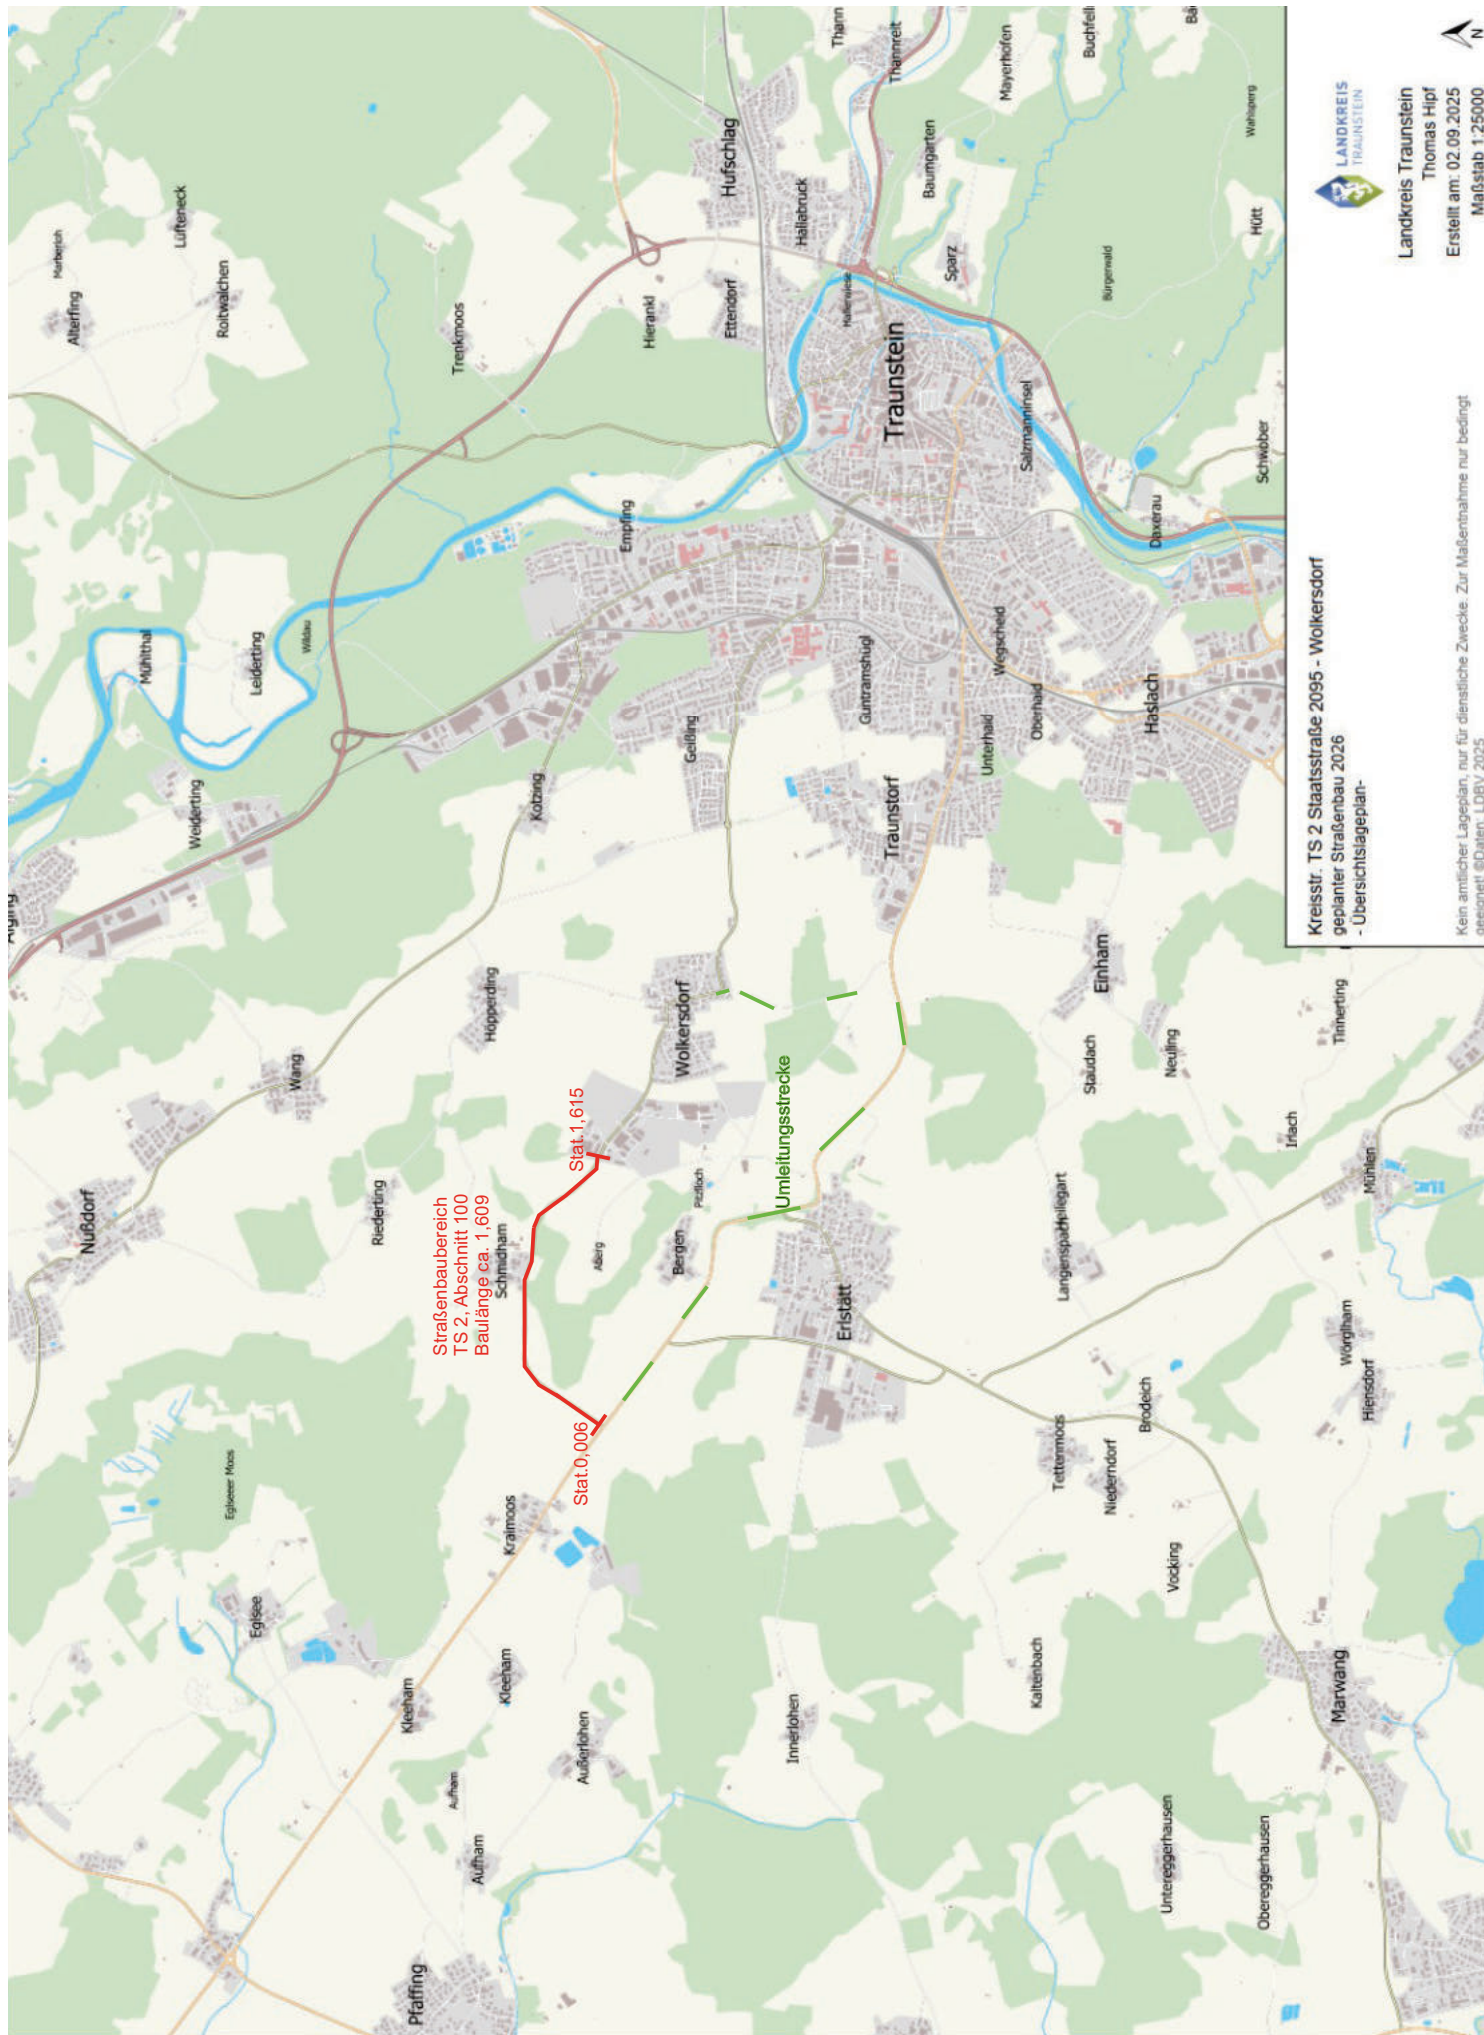

Landkreis Traunstein
Thomas Hipf
Erstellt am: 02.09.2025
Maßstab 1:25000



Kein amtlicher Lageplan, nur für dienstliche Zwecke. Zur Maßentnahme nur bedingt geeignet! ©Daten: LDBV 2025